

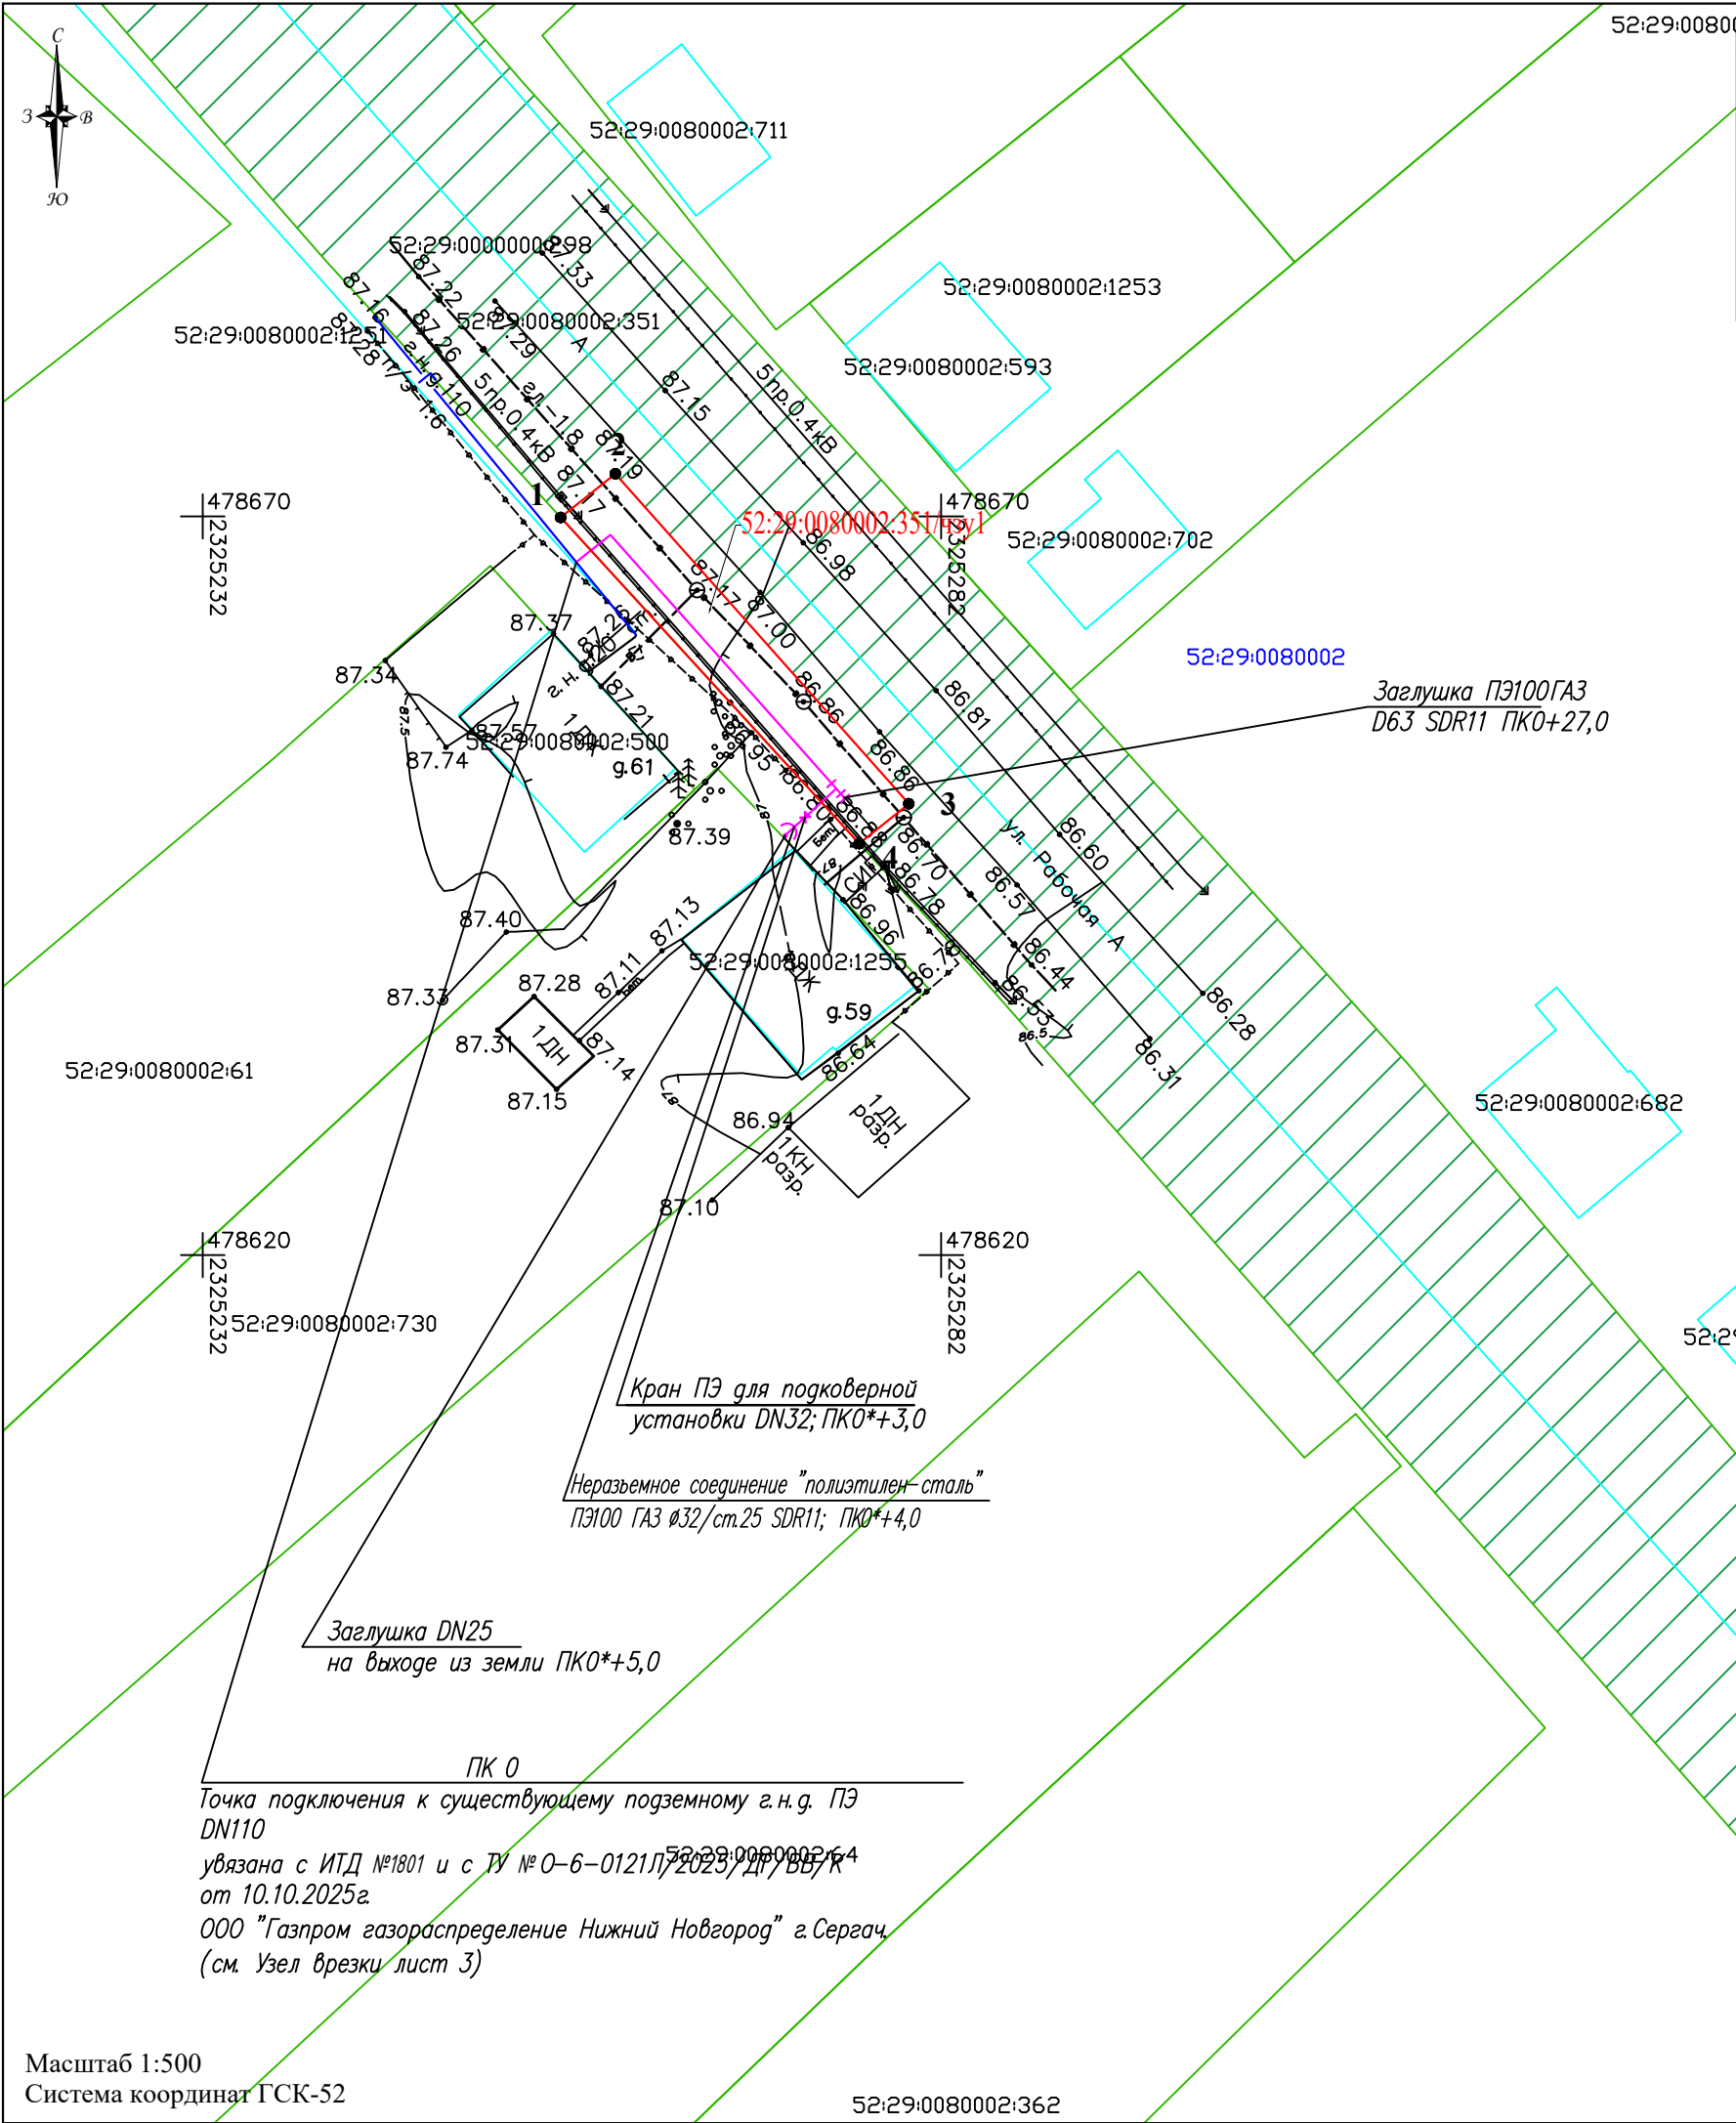


Схема границ публичного сервитута на кадастровом плане территории

Местоположение:
Нижегородская обл, р-н Спасский, д. Турбанка, а/дорога 4107, "Подъезд к д. Турбанка-с. Антоново от а/д Ульяновка-Спасское"

Кадастровые номера земельных участков, в отношении которых предполагается установление публичного сервитута: 52:29:0080002:351

Цель установления публичного сервитута: : На прокладку газопровода объекта «Газопровод-ввод к жилому дому по адресу: Нижегородская область, Спасский район, д. Турбанка, ул. Рабочая, д. 59» вдоль автомобильной дороги 22 ОП МЗ 22Н-4107 Подъезд к д. Турбанка-с. Антоново от а/д Ульяновка-Спасское с км 2+320 по км 2+350 справа (V категория) в д. Турбанка Спасского м.о. (О-6-0121Л/2025/ДГ/ВВ/К)

Система координат ГСК-52		
Площадь публичного сервитута 135 кв.м.		
Обозначение характерных точек границ	Координаты, м.	
	X	Y
1	478669,94	2325256,60
2	478672,89	2325260,30
3	478650,56	2325280,16
4	478647,86	2325276,81
1	478669,94	2325256,60

- Условные обозначения:
- обозначение оси проектируемого газопровода;

- граница публичного сервитута;

1

- обозначение характерных точек границ публичного сервитута;

52:29:0080002

- граница и обозначение номера кадастрового квартала согласно сведениям ЕГРН;

52:29:0080002:730

- граница земельных участков согласно сведениям ЕГРН, их номер;

52:29:0080002:1255

- граница объектов капитального строительства согласно сведениям ЕГРН, их номер;

Наименование	Схема границ публичного сервитута на кадастровом плане территории	
Схема подготовлена	ООО "ГЕОДАТСЕРВИС"	2026 год
Исполнитель	Подпись/МП 125262279091 Удалов В.С.	