Схема границ публичного сервитута на кадастровом плане территории

Местоположение: Нижегородская обл, р-н Спасский, с. Базлово

Кадастровые номера земельных участков, в отношении которых предполагается установление публичного сервитута: 52:29:0120004:728

Цель установления публичного сервитута: На врезку в существующий газопровод объекта «Газопровод-ввод к жилому дому по адресу: Спасский р-н с. Базлово ул. Карла Маркса, д.143» в полосе отвода автомобильной дороги 22 ОП МЗ 22Н-4111 Подъезд к с. Базлово от а/д Воротынец-Спасское-Сергач на км 4+450 (IV категория) в с.Базлово Спасского района (О-6-0043Л/2021/ДГ/ВВ)

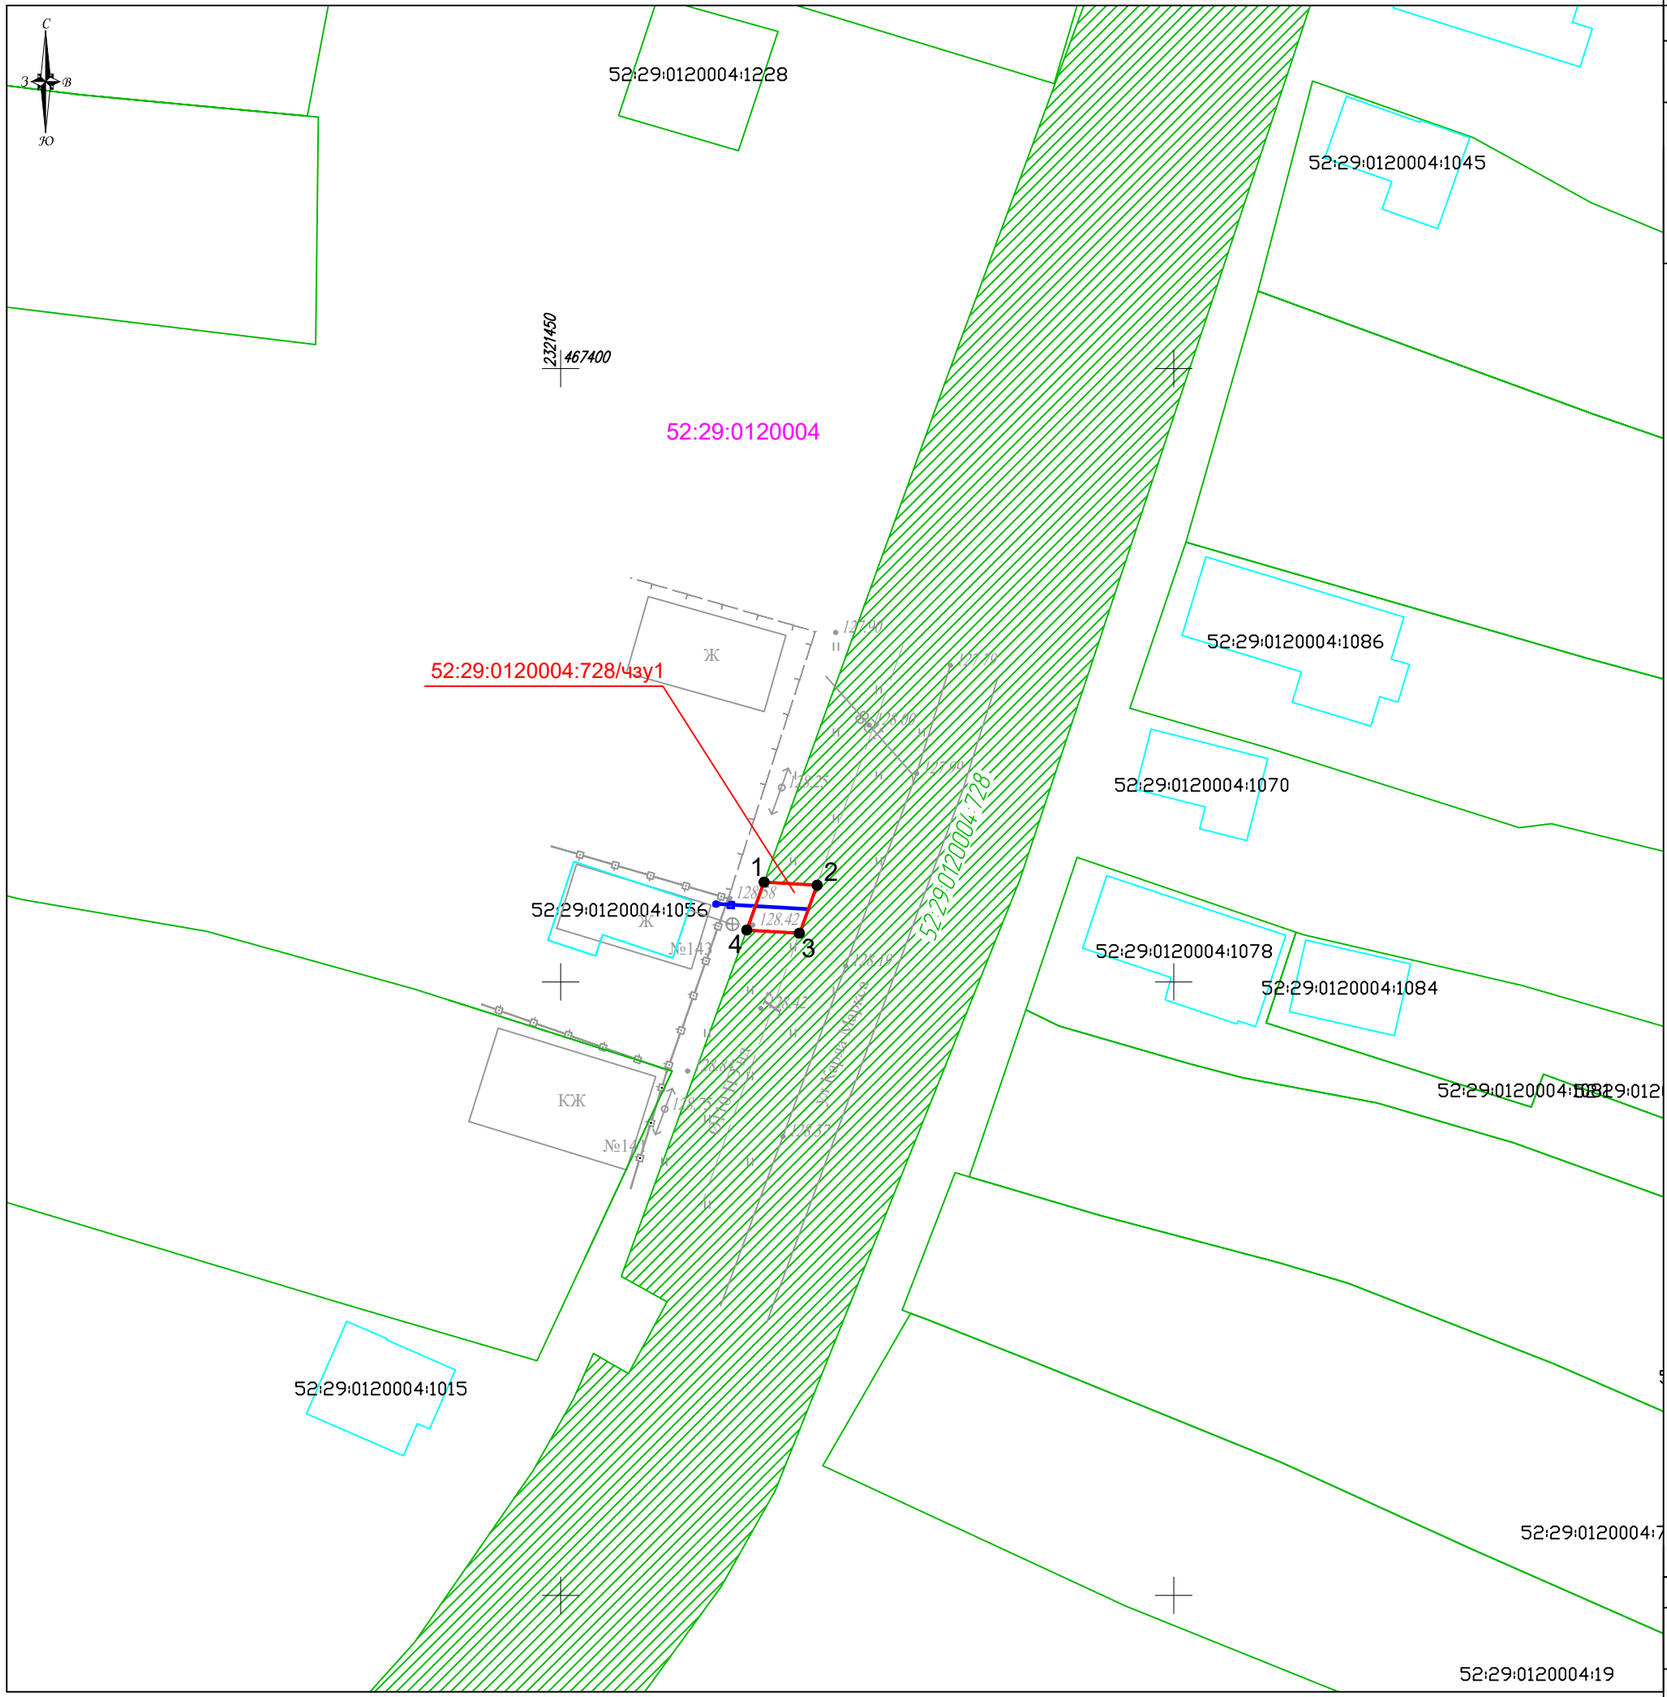

Система координат ГСК-52		
Площадь публичного сервитута 17 кв.м.		
Обозначение характерных точек границ	Координаты, м.	
	X	Y
1	467358.14	2321466.59
2	467357.89	2321470.91
3	467353.97	2321469.49
4	467354.23	2321465.18
1	467358.14	2321466.59

Условные обозначения

- ось проектируемого газопровода;
- граница публичного сервитута;
- 1 - обозначение характерных точек границ публичного сервитута;
- 52:29:0120004 - обозначение кадастрового квартала согласно сведения ЕГРН;
- 52:29:0120004:19 - граница земельных участков, учтенные в ЕГРН;

Наименование	Схема границ публинчого сервитута на кадастровом плане территории		
Схема подготовлена	ООО "ГЕОЦЕНТР"		2023 год
Исполнитель	Подпись/МП	Вольнов И.В.	

Формат А3